


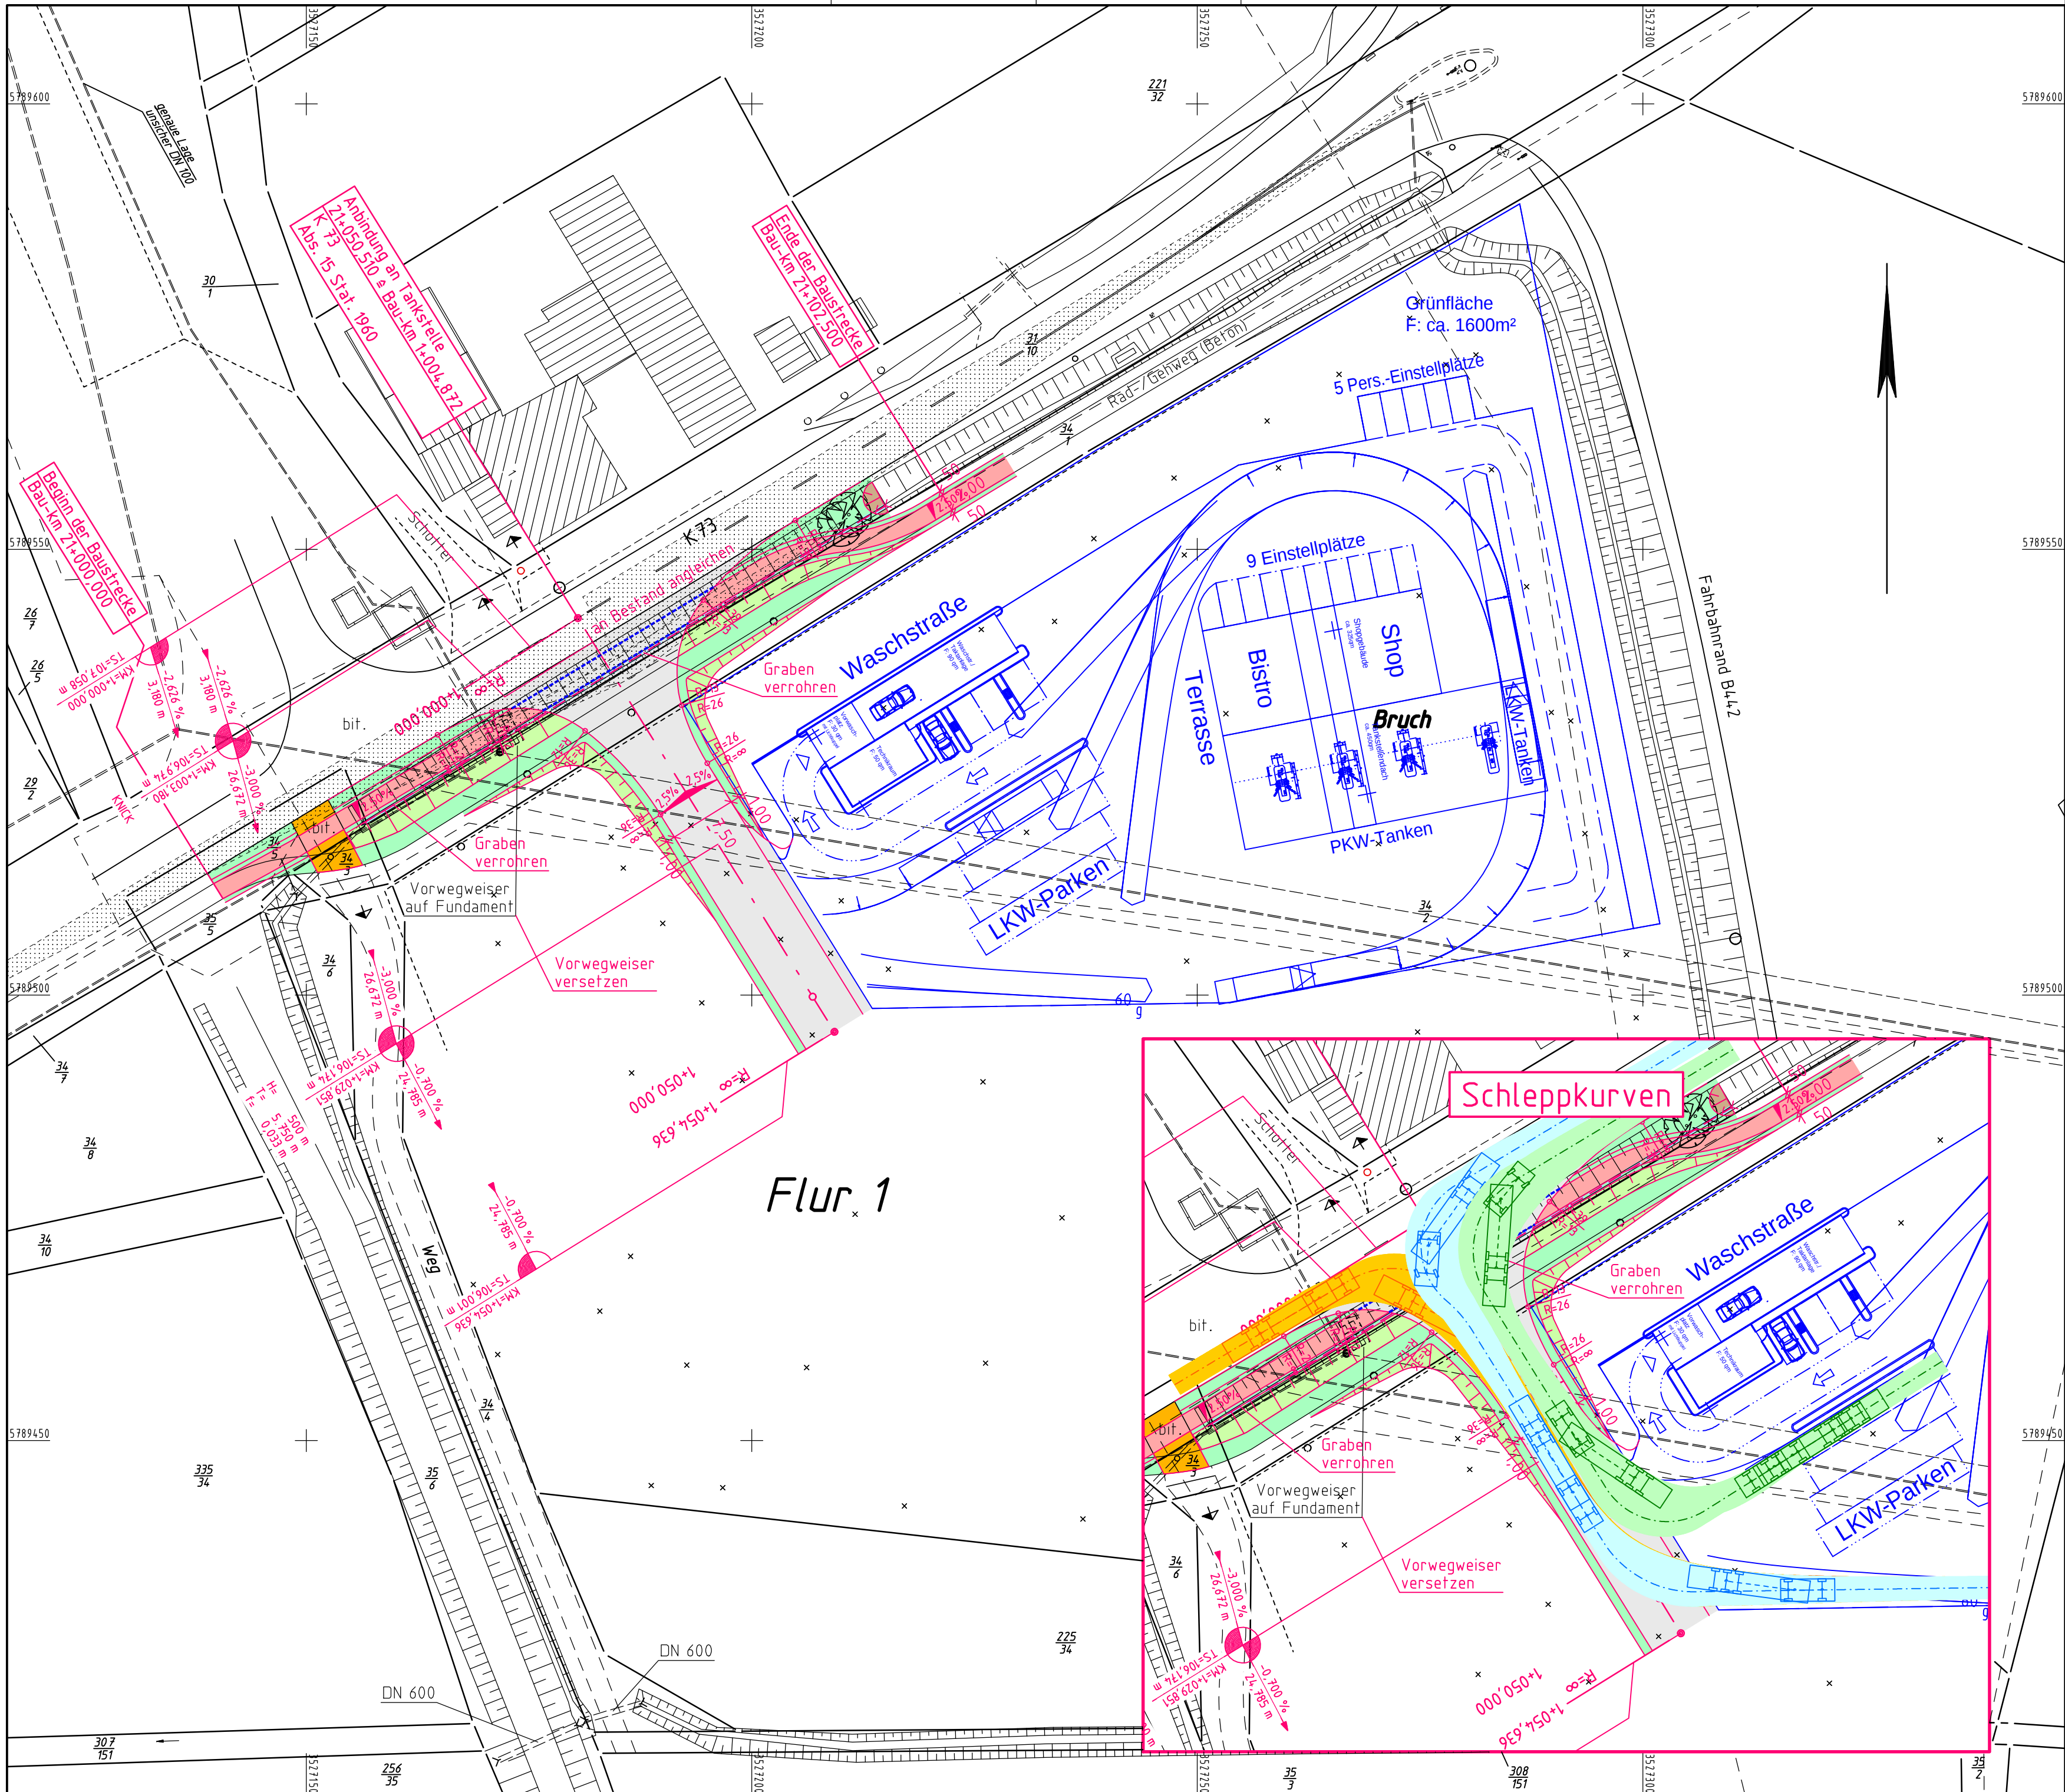

- Konzeptentwurf -

5.			
4.			
3.			
2.			
1.			
Nr.	Art der Änderung	Datum	Aufgestellt

Entwurfsbearbeitung:		Datum	Zeichen
Dipl.-Ing. Dieter Linz GmbH & Co. KG Beratende Ingenieure Ingenieurbüro für Bau- und Vermessungswesen / Lärmschutz Potts Kamp 7 31515 WUNSTORF Telefon (05031) 9005-0 Fax (05031) 9005-22 e-mail: info@linz-ingenieure.de Internet: www.linz-ingenieure.de		bearbeitet 25.06.2012	Reinke
		gezeichnet 25.06.2012	Held
		geprüft: Wunstorf, den	

Straßenbauverwaltung des Landes Niedersachsen		Unterlage 7
Straße: K 73		Blatt: 1
(Nächster Ort): Eimbeckhausen		Reg. Nr.
		Datum
		Zeichen
nachgeprüft		
Neubau einer Tankstelle mit Waschstraße Bebersche Straße - K 73		Lageplan
		Maßstab 1:500

Legende		Zaun	Schacht vorhanden	Schaltkasten
--- Gemarkungsgrenze	■ Stahlgittermast	== [X] ==	☐ Schacht geplant	● Schild allgemein
--- Flurgrenze	● Stahlrohrmast	○ Schieber	◇ Kilometerstein	
--- Mauer	○ Betonmast	--- Straßenablauf	○ / \ Laub-/ Nadelbaum	
--- Hecke	⊕ Holzmast	○ Oberflurhydrant	▲ Zufahrt	
	⊙ Laterne	○ Unterflurhydrant	▲ Zugang	

Grundplan Grundriss	Blatt: 1	hergestellt: Dipl.-Ing. Dieter Linz GmbH & Co. KG Beratende Ingenieure gez. Linz, Unterschrift / Datum
terrestrische / photogram. Aufnahme vom: Juni 2012 verm.-techn. / bautechn. Feldvergleich vom:		
Grundplan Kataster	Blatt: 1	hergestellt: Dipl.-Ing. Dieter Linz GmbH & Co. KG Beratende Ingenieure gez. Linz, Unterschrift / Datum
Maßnahme: Maßstab: 1:500	Stand vom: 03.12.1999 Grundlage: ALK KA Hameln	