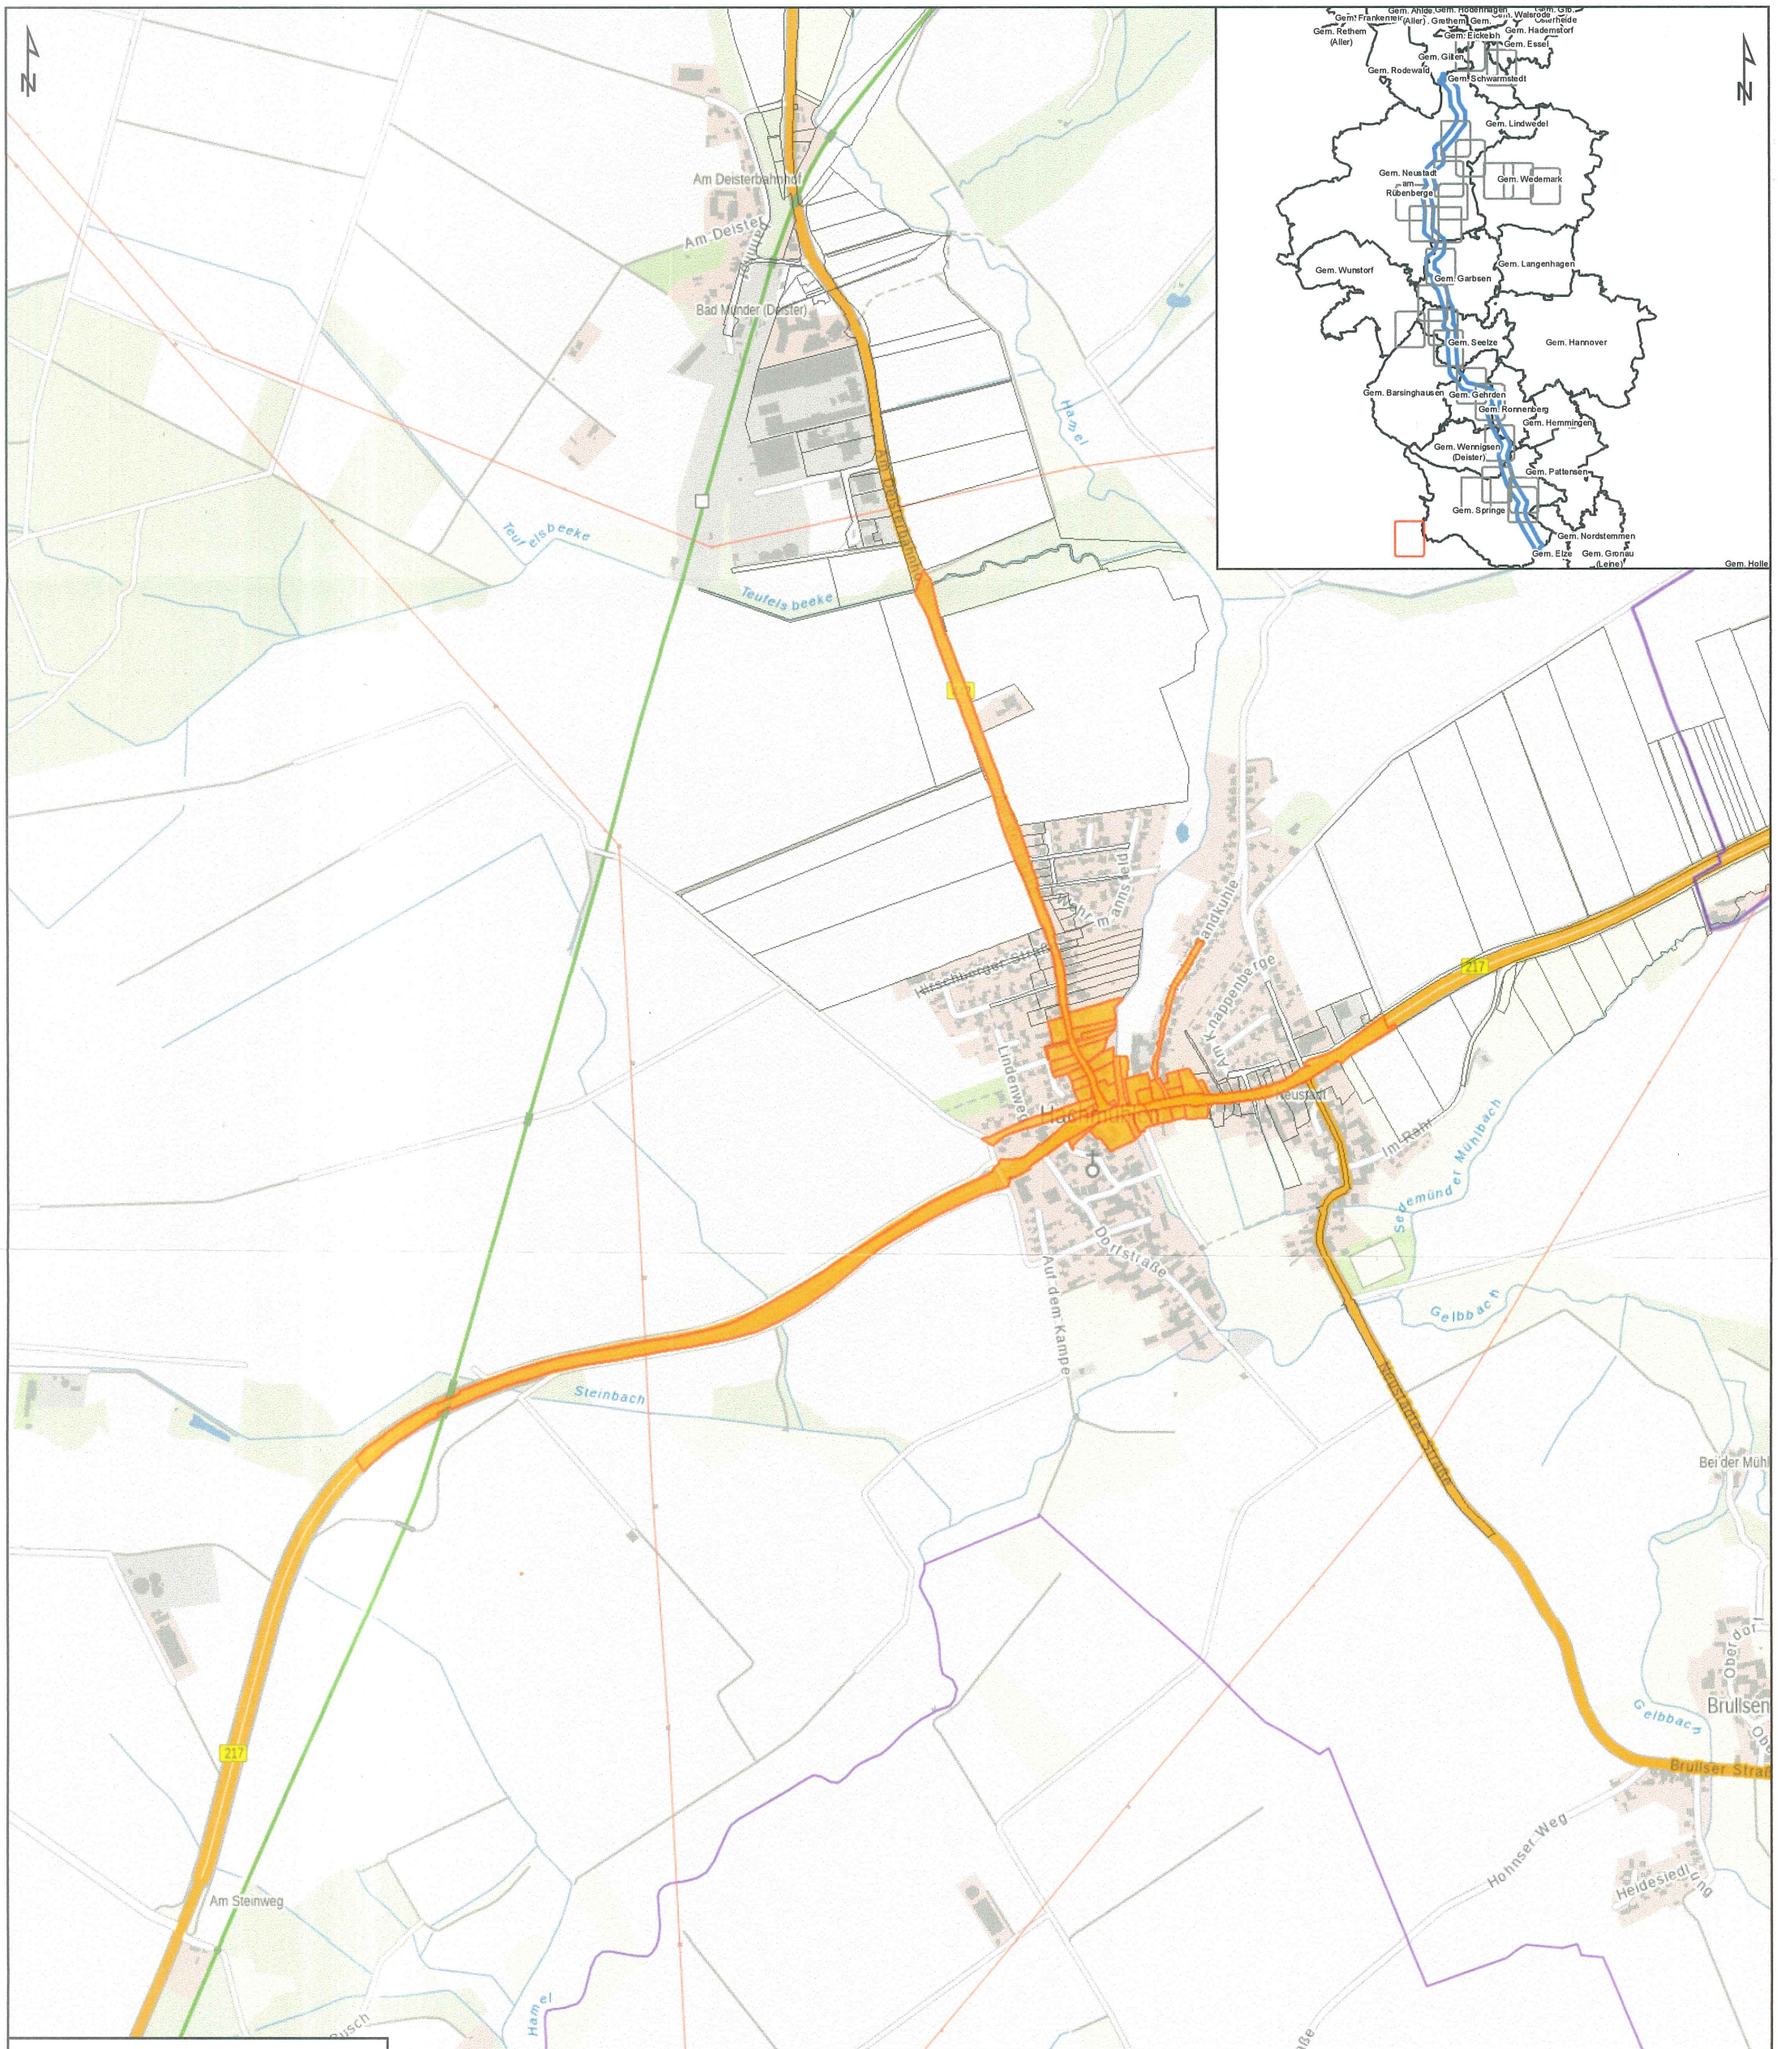

Legende

- festgelegter Trassenkorridor
- angekündigte Flurstücke
- Flurstücke

Rev	Datum	Ausgabe	Erstellt	Geprüft	Freigabe
00	02.03.2022	1. Übergabe	R.Papenroth	A. Symanczyk	A. Symanczyk

Planfeststellung

Format: DIN A3-H

Vorhabenträger: TenneT TSO GmbH
Bernecker Straße
95448 Bayreuth
Datum:

Auftragnehmer: ARGE Arcadis | Bernard GbR
c/o Arcadis Germany GmbH
Europaplatz 3 |
64293 Darmstadt | Deutschland
Datum:

Vorhaben/Titel:

BBPIG-Vorhaben 3, HGÜ-Verbindung Brunsbüttel - Großgartach
BBPIG-Vorhaben 4, HGÜ-Verbindung Wilster - Bergrheinfeld/West

Bekanntmachung
Flurstücke (oüB)

Maßstab: 1:12.500
Einheit: [m]
Stand: 02.03.2022
Blatt: 26/26

SuedLink

PSP/WBS:
Vertraulichkeitsklasse C2 - Internal Information

Dok.kennzeichen: Objektkennzeichen - DCC - Dokumentenzählnummer
A100-AGA-00XXXX

© SuedLink